DETAIL- W (ADJUSTMENT LEG) TYPE- G

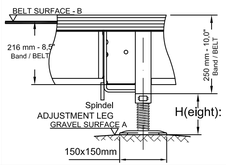

OPTION:
CONCRETE PLATE
500x500x40mm

OPTION:
WOOD PLATE
350x350x50mm

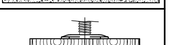

WEIGHT:

STRUCTURE: 1000 N/m
PASSENGER: 1000N/m (theo. maximum)
TOTAL 2000 N/m

LOAD PER PAIR OF LEGS: 6000 N
PER LEG: 3000 N

SUNKID CONVEYOR BELT

LENGTH: 150m
AVERAGE GRADE: 10%

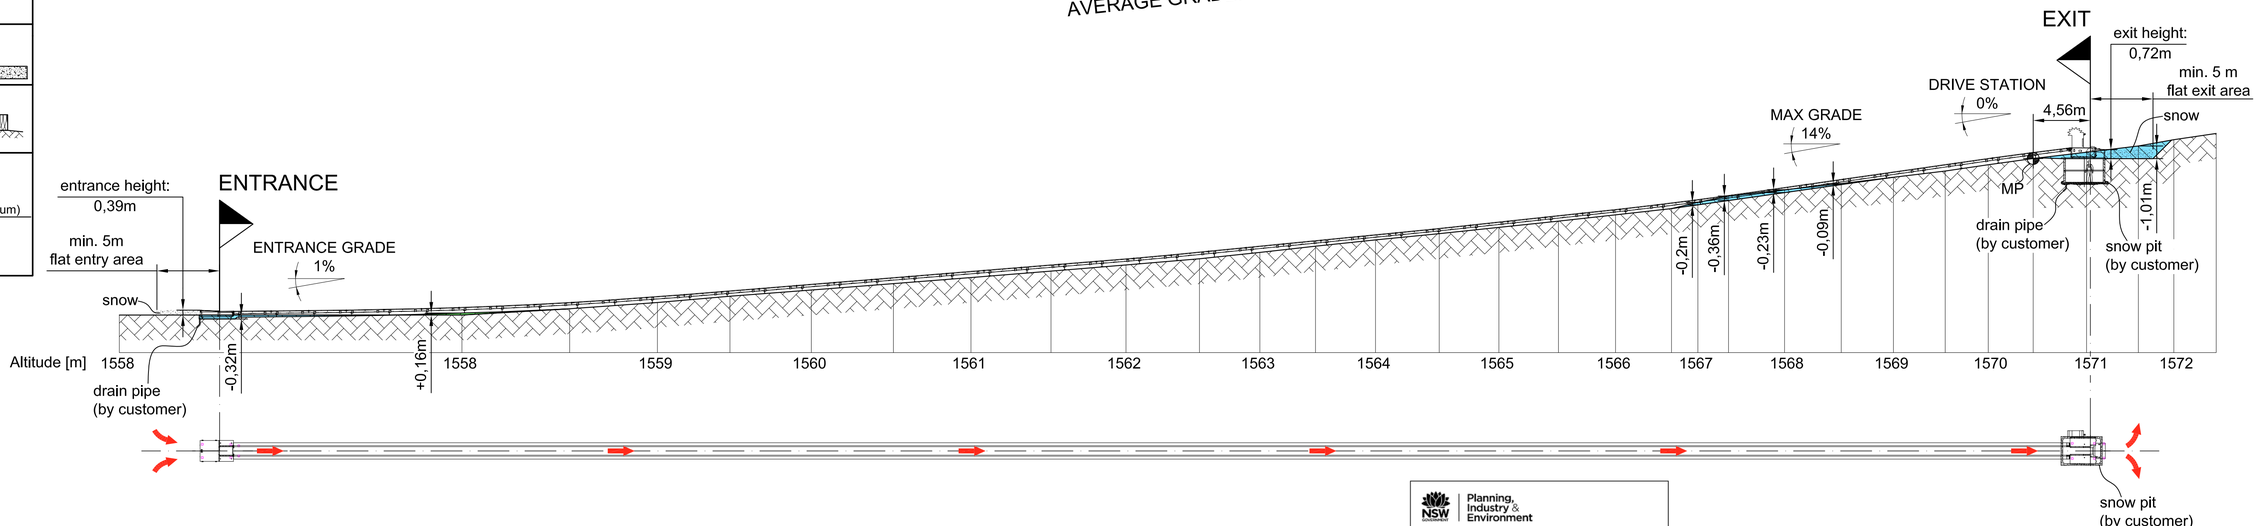

TERRAIN

DIG OFF

FILL UP

NSW Planning, Industry & Environment

Issued under the Environmental Planning and Assessment Act 1979

Approved Application No **DA 10647**

Granted on the **7 May 2021**

Signed D James

Sheet No 58 of 59

TERRAIN IN ACCORDANCE TO DRAWING:
5312_Rev.B Mt.Selwyn decommissing survey with 2m PWBURNS PL_20201018.dwg
DRAWING VALID FOR 0,7 m/s

Diese Unterlagen sind Eigentum der Firma Bruckschlögl GesmbH, 4822 Bad Goisern und dürfen als Ganzes oder teilweise weder vervielfältigt noch Drittpersonen zugänglich gemacht werden ohne die schriftliche Zustimmung der Eigentümer. Zuwiderhandlungen verpflichten zu Schadenersatz. / These documents remain the sole property of Bruckschlögl GesmbH, 4822 Bad Goisern and must not be copied or reproduced in whole or in part or made available to third parties without written permission from the owners. Violation obligates compensation for damages.

Projekt/project: Mt. Selwyn Australien (AUS) Length: 150m	Hersteller/Manufacturer: BRUCKSCHLÖGL GesmbH MASCHINENBAU FÖRDERTECHNIK GELÄNDETECHNIK A-4822 Bad Goisern am Hallstättersee / Au 132	Produkt/product: SUNKID ZAUBERTEPPICH SUNKID MOVING CARPET	Baureihe/ Model range: SKD 25
			Datum/Date: 25.01.2021
	SUNKID we move, you smile. FAN LIFTS	Ausführung/style: Band 750mm breit BELT 30" WIDE	Maßstab/Scale: 1:250
erstellt durch/ created by: LP	Ansprechpartner/ Representatives: HZ	Format: A3	Projektsprachmethode 1 ISO 5456-2	EDV Nr.: pr21-10-010	Seiten/Pages: 2/2